PLANLAR

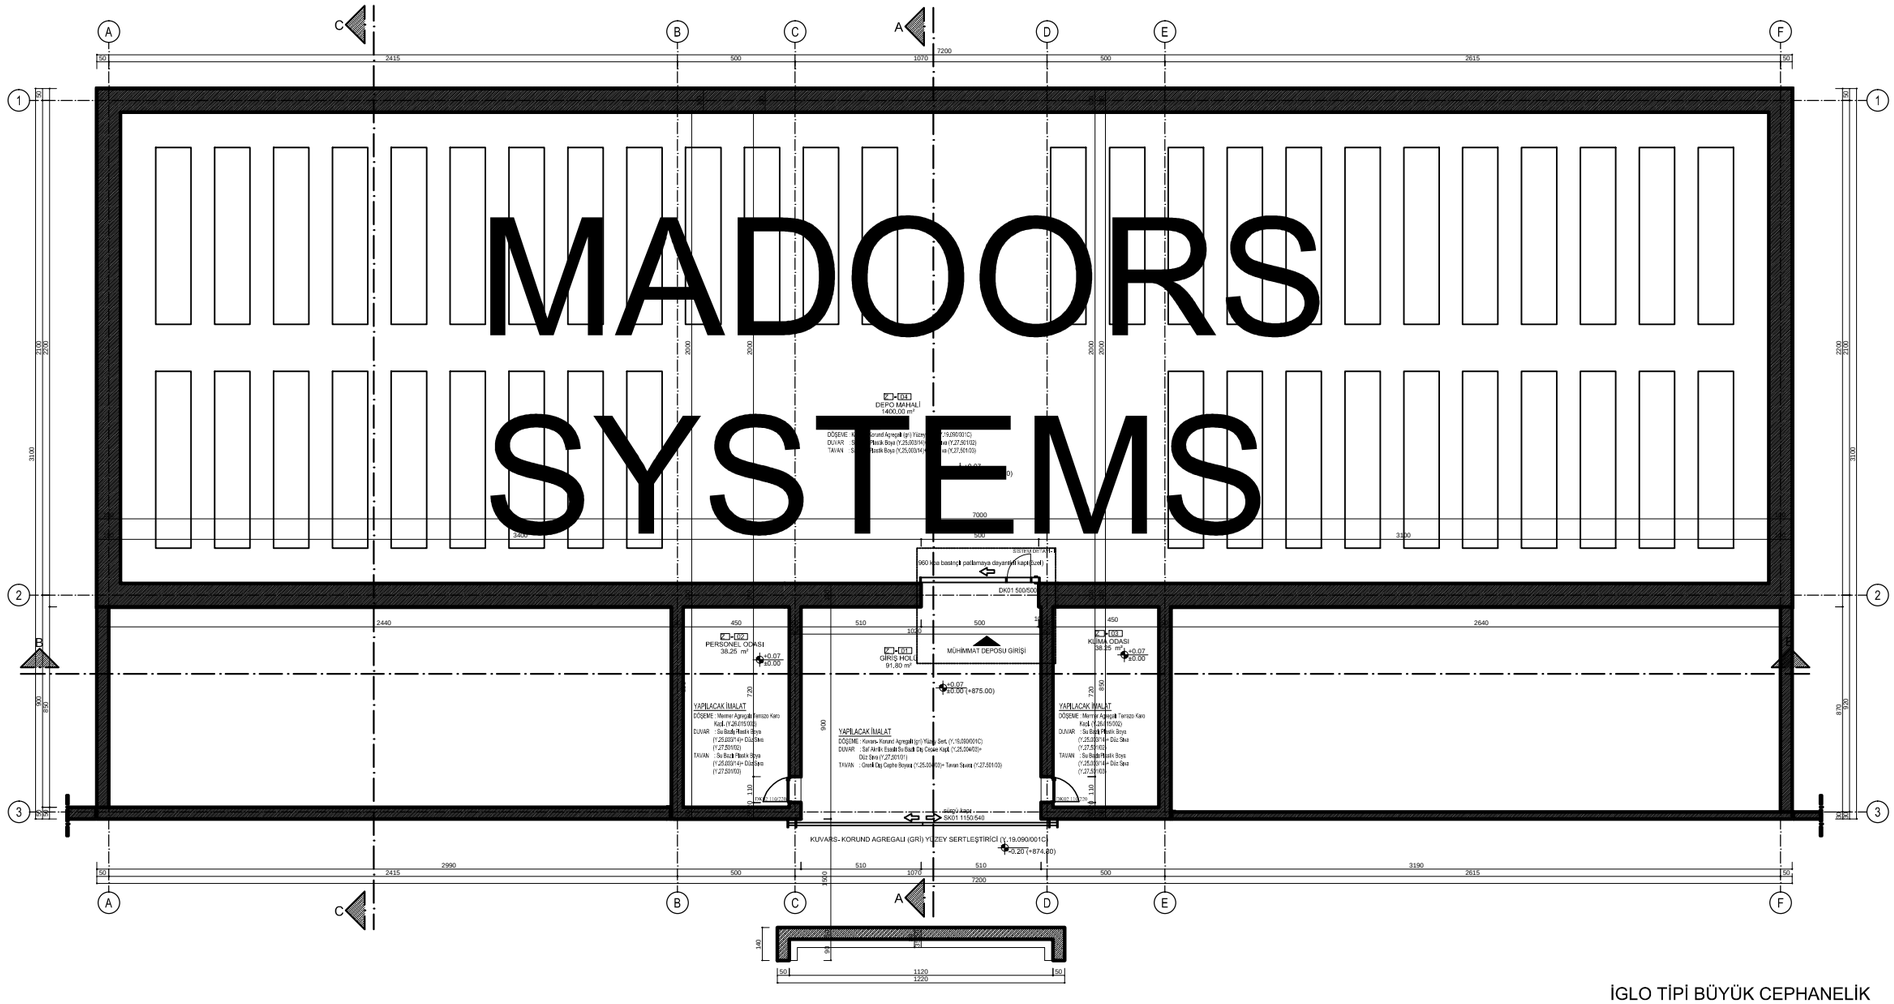

İGLO TİPİ BÜYÜK CEPHANELİK
PLAN ÖLÇEK : 1/100
ALAN: 1.775 m²

CV	BETON BORDÜR (YOL- TRETUVAR ZEMİN ARASI)	Y.26.017/003	
	BETON BORDÜR (YOL- TABİ ZEMİN ARASI)	Y.26.017/003	
	ANDEZİT AGREGALI TERRAZO KARO DÖŞ. KAPL.	Y.26.015/003	
	TESVİYE TABAKASI	Y.27.581	
	GROBETON (15 cm)	Y.16.050/02	
	KUVARS-KORUND AGREGALI (GRİ) YÜZEY SERT.	Y.19.090/001C	
CE	DÜZ SIVA	Y.27.501/01	
	SAF AKRİLİK ESASLI SU BAZLI DIŞ CEPHE KAPL	Y.25.004/03	
KA	DKP SAC KAPI KASASI (BOYASI Y.25.002/01DEN)	Y.23.155	
KA	980 KPA BASINÇLI PATLAMAYA DAYANIKLI KAPI	ÖZEL- 09	
	Sac Levha 2mm+ 2 Kat Antipas 2 Kat Sert. Boya (Y.25.002/02)	Y.23.155	
TA	SAF AKRİLİK ESASLI SU BAZLI DIŞ CEPHE KAPL	Y.25.004/03	
	DÜZ SIVA	Y.27.501/03	
	SU BAZLI PLASTİK BOYA	Y.25.003/14	
DU	DÜZ SIVA	Y.27.501/01	
	SAF AKRİLİK ESASLI SU BAZLI DIŞ CEPHE KAPL	Y.25.004/03	
	DÜZ SIVA	Y.27.501/02	
	SU BAZLI PLASTİK BOYA	Y.25.003/14	
SÜ	MERMER AGREGALI TERRAZO KARO SÜPÜRGELİK	Y.26.015/150	
DO	GEOTEKSTİL KEÇE	Y.18.061/042	
	KORUYUCU BETON (5 cm)	Y.16.050/02	
	TESVİYE TABAKASI	Y.27.581	
	MERMER AGREGALI TERRAZO KARO KAPLAMA	Y.26.015/002	
	KUVARS- KORUND AGREGALI (GRİ) YÜZEY SERT.	Y.19.090/001C	

İGLO TİPİ CEPHANELİK
MAHAL LİSTESİ

ZEMİN KAT GENEL