


MADDOORS

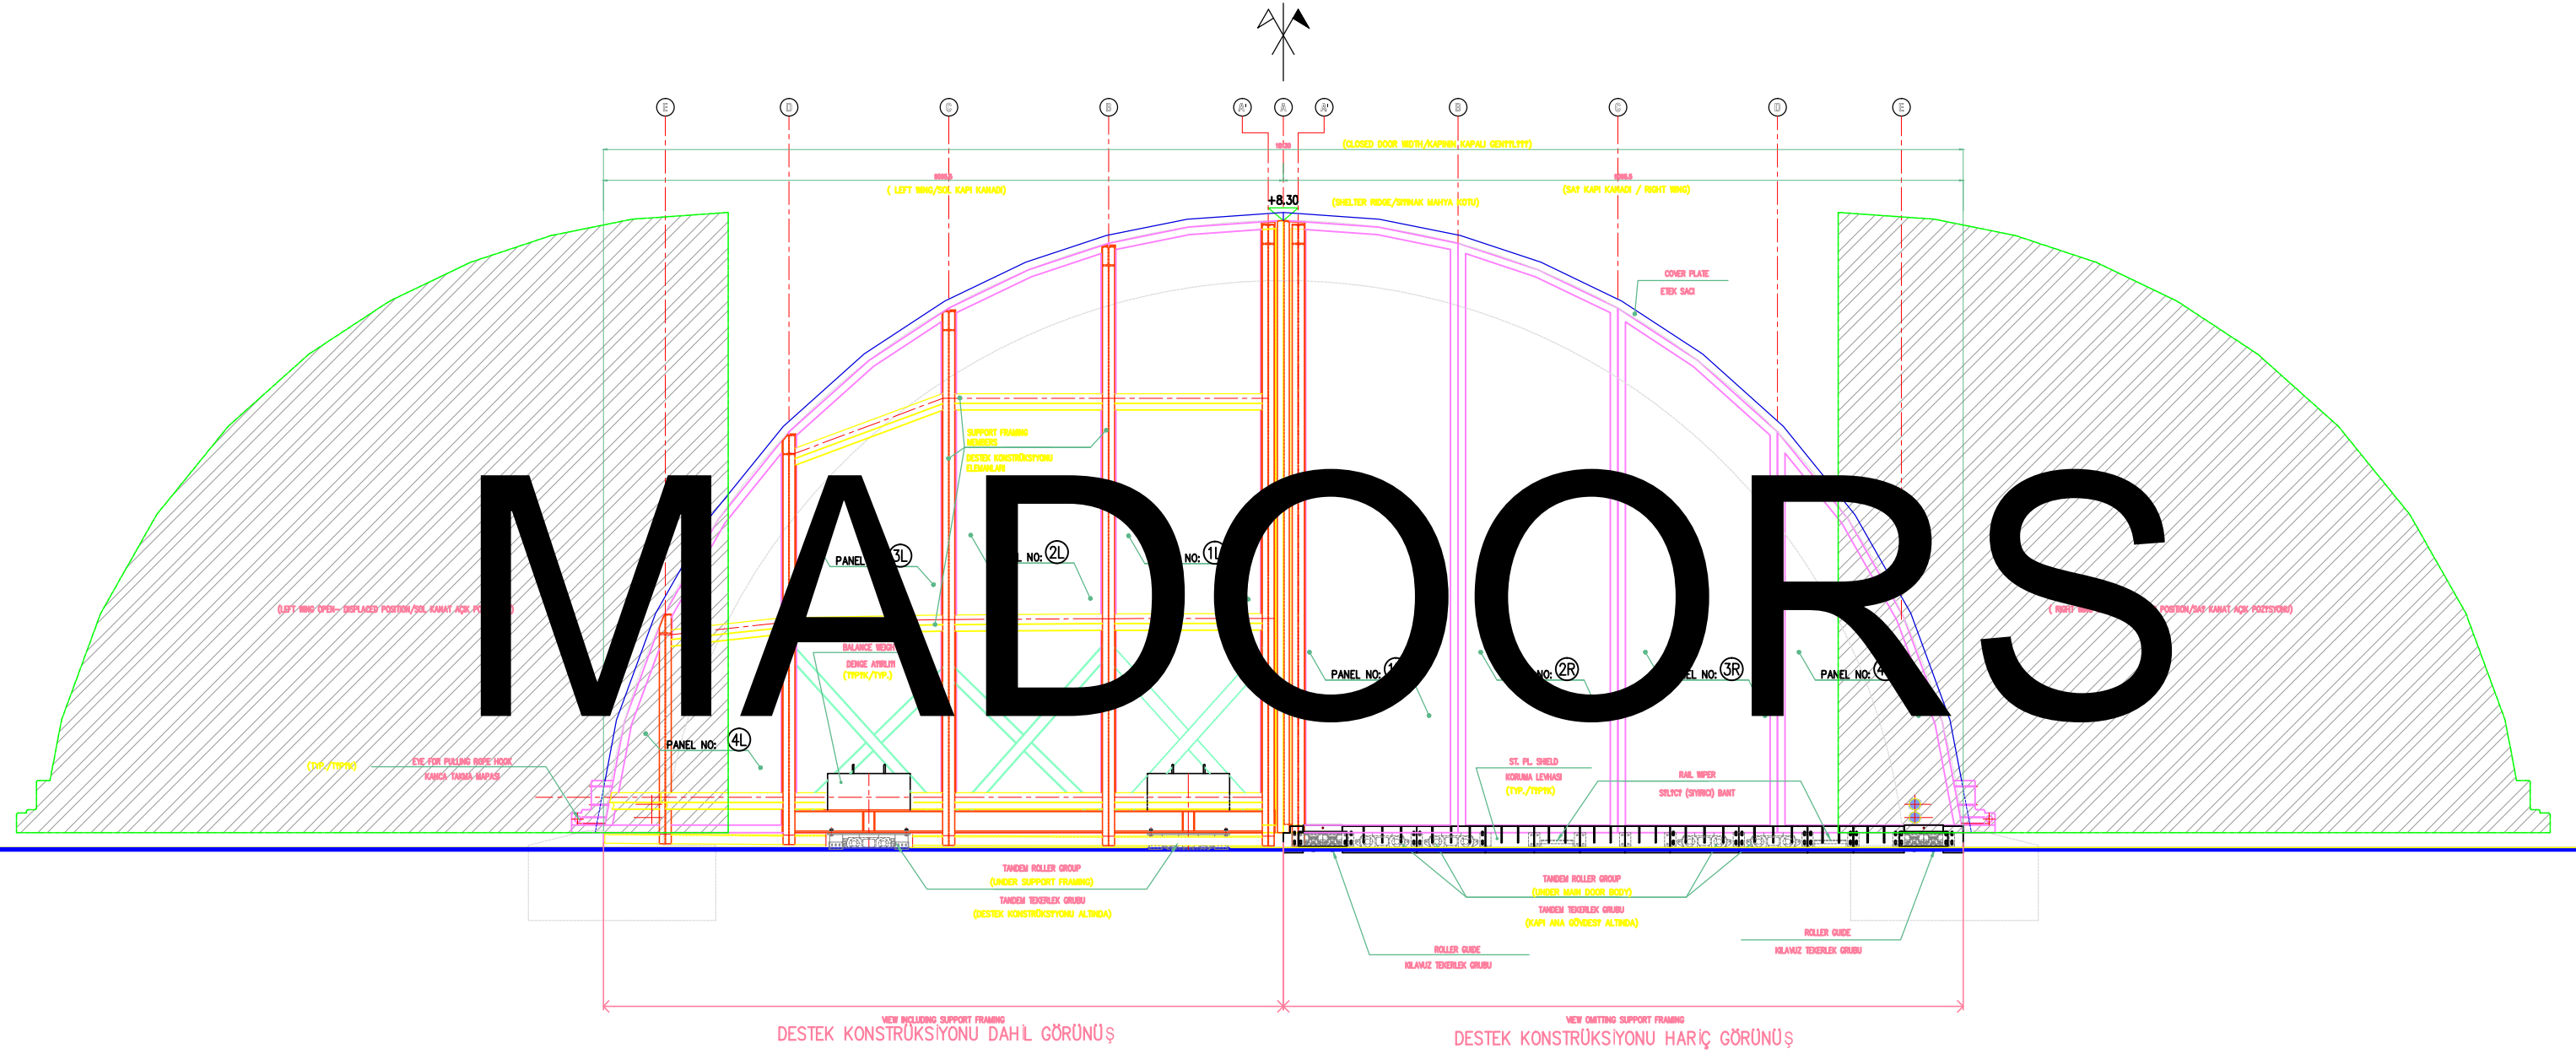

VIEW INCLUDING SUPPORT FRAMING
DESTEK KONSTRÜKSİYONU DAHL GÖRÜNÜŞ

VIEW OMITTING SUPPORT FRAMING
DESTEK KONSTRÜKSİYONU HARİÇ GÖRÜNÜŞ

TYPICAL FRONT (EXTERIOR) ELEVATION
TIPIK ON (DIŞ) GÖRÜNÜŞ
Scale/Ölçek: 1/25