



MADDOORS

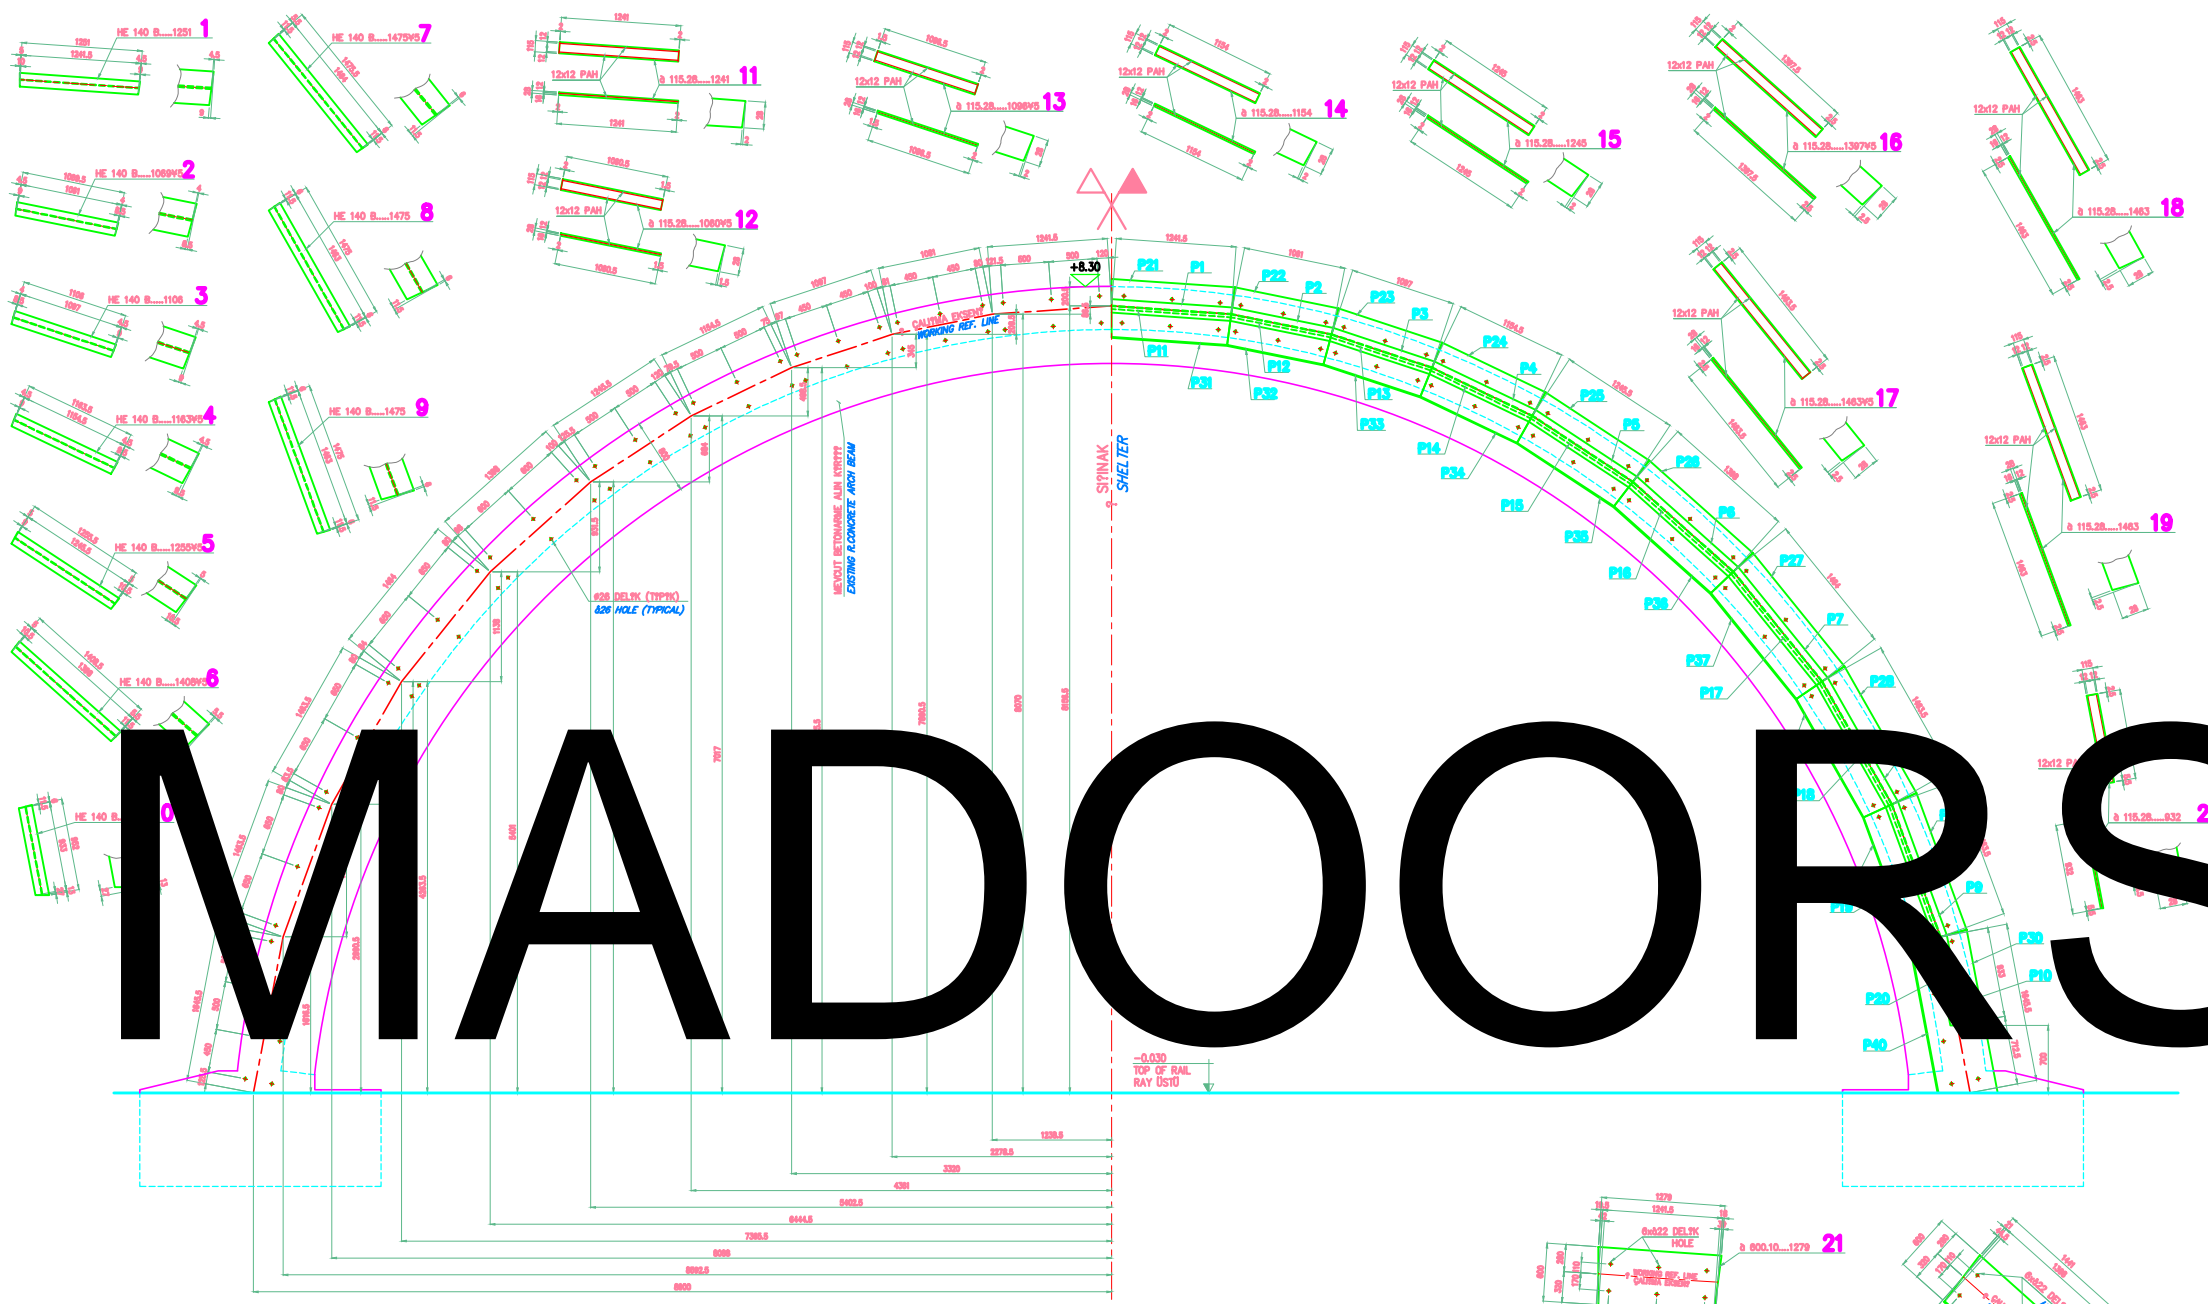

ELEVATION VIEW OF THE SUPPORT BEAM ASSEMBLY
KAPI ALIN LEVHASI VE PERVAZ KIRIŞI GRUBU GÖRÜNÜŞÜ SCALE / ÖLÇEK : 1/25

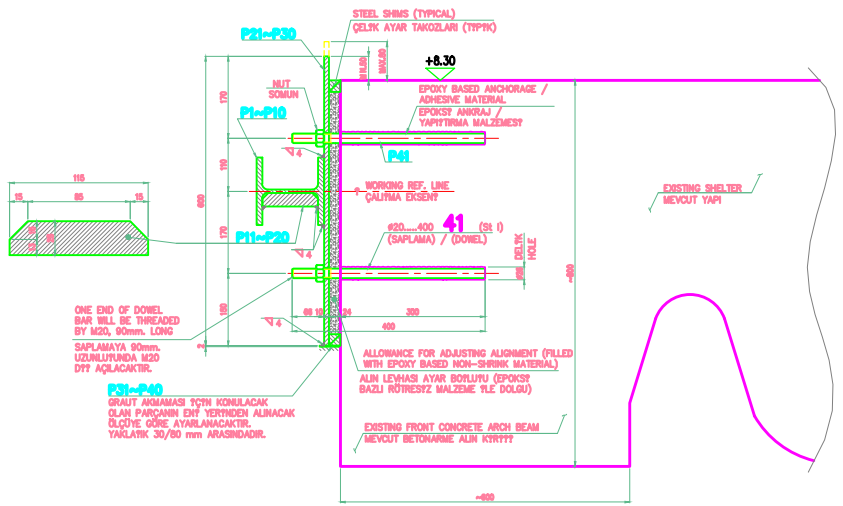

TYPICAL CROSS SECTION
TIPIK KESİT SCALE / ÖLÇEK : 1/5

